


**PARCO DELL'EX MACELLO - VIA CORNARO 1, PADOVA**  
**PROGETTO DI ADOZIONE DEL PARCO, RIPRISTINO E ZONIZZAZIONE DELL'AREA DESTINATA A PARCO DIDATTICO**

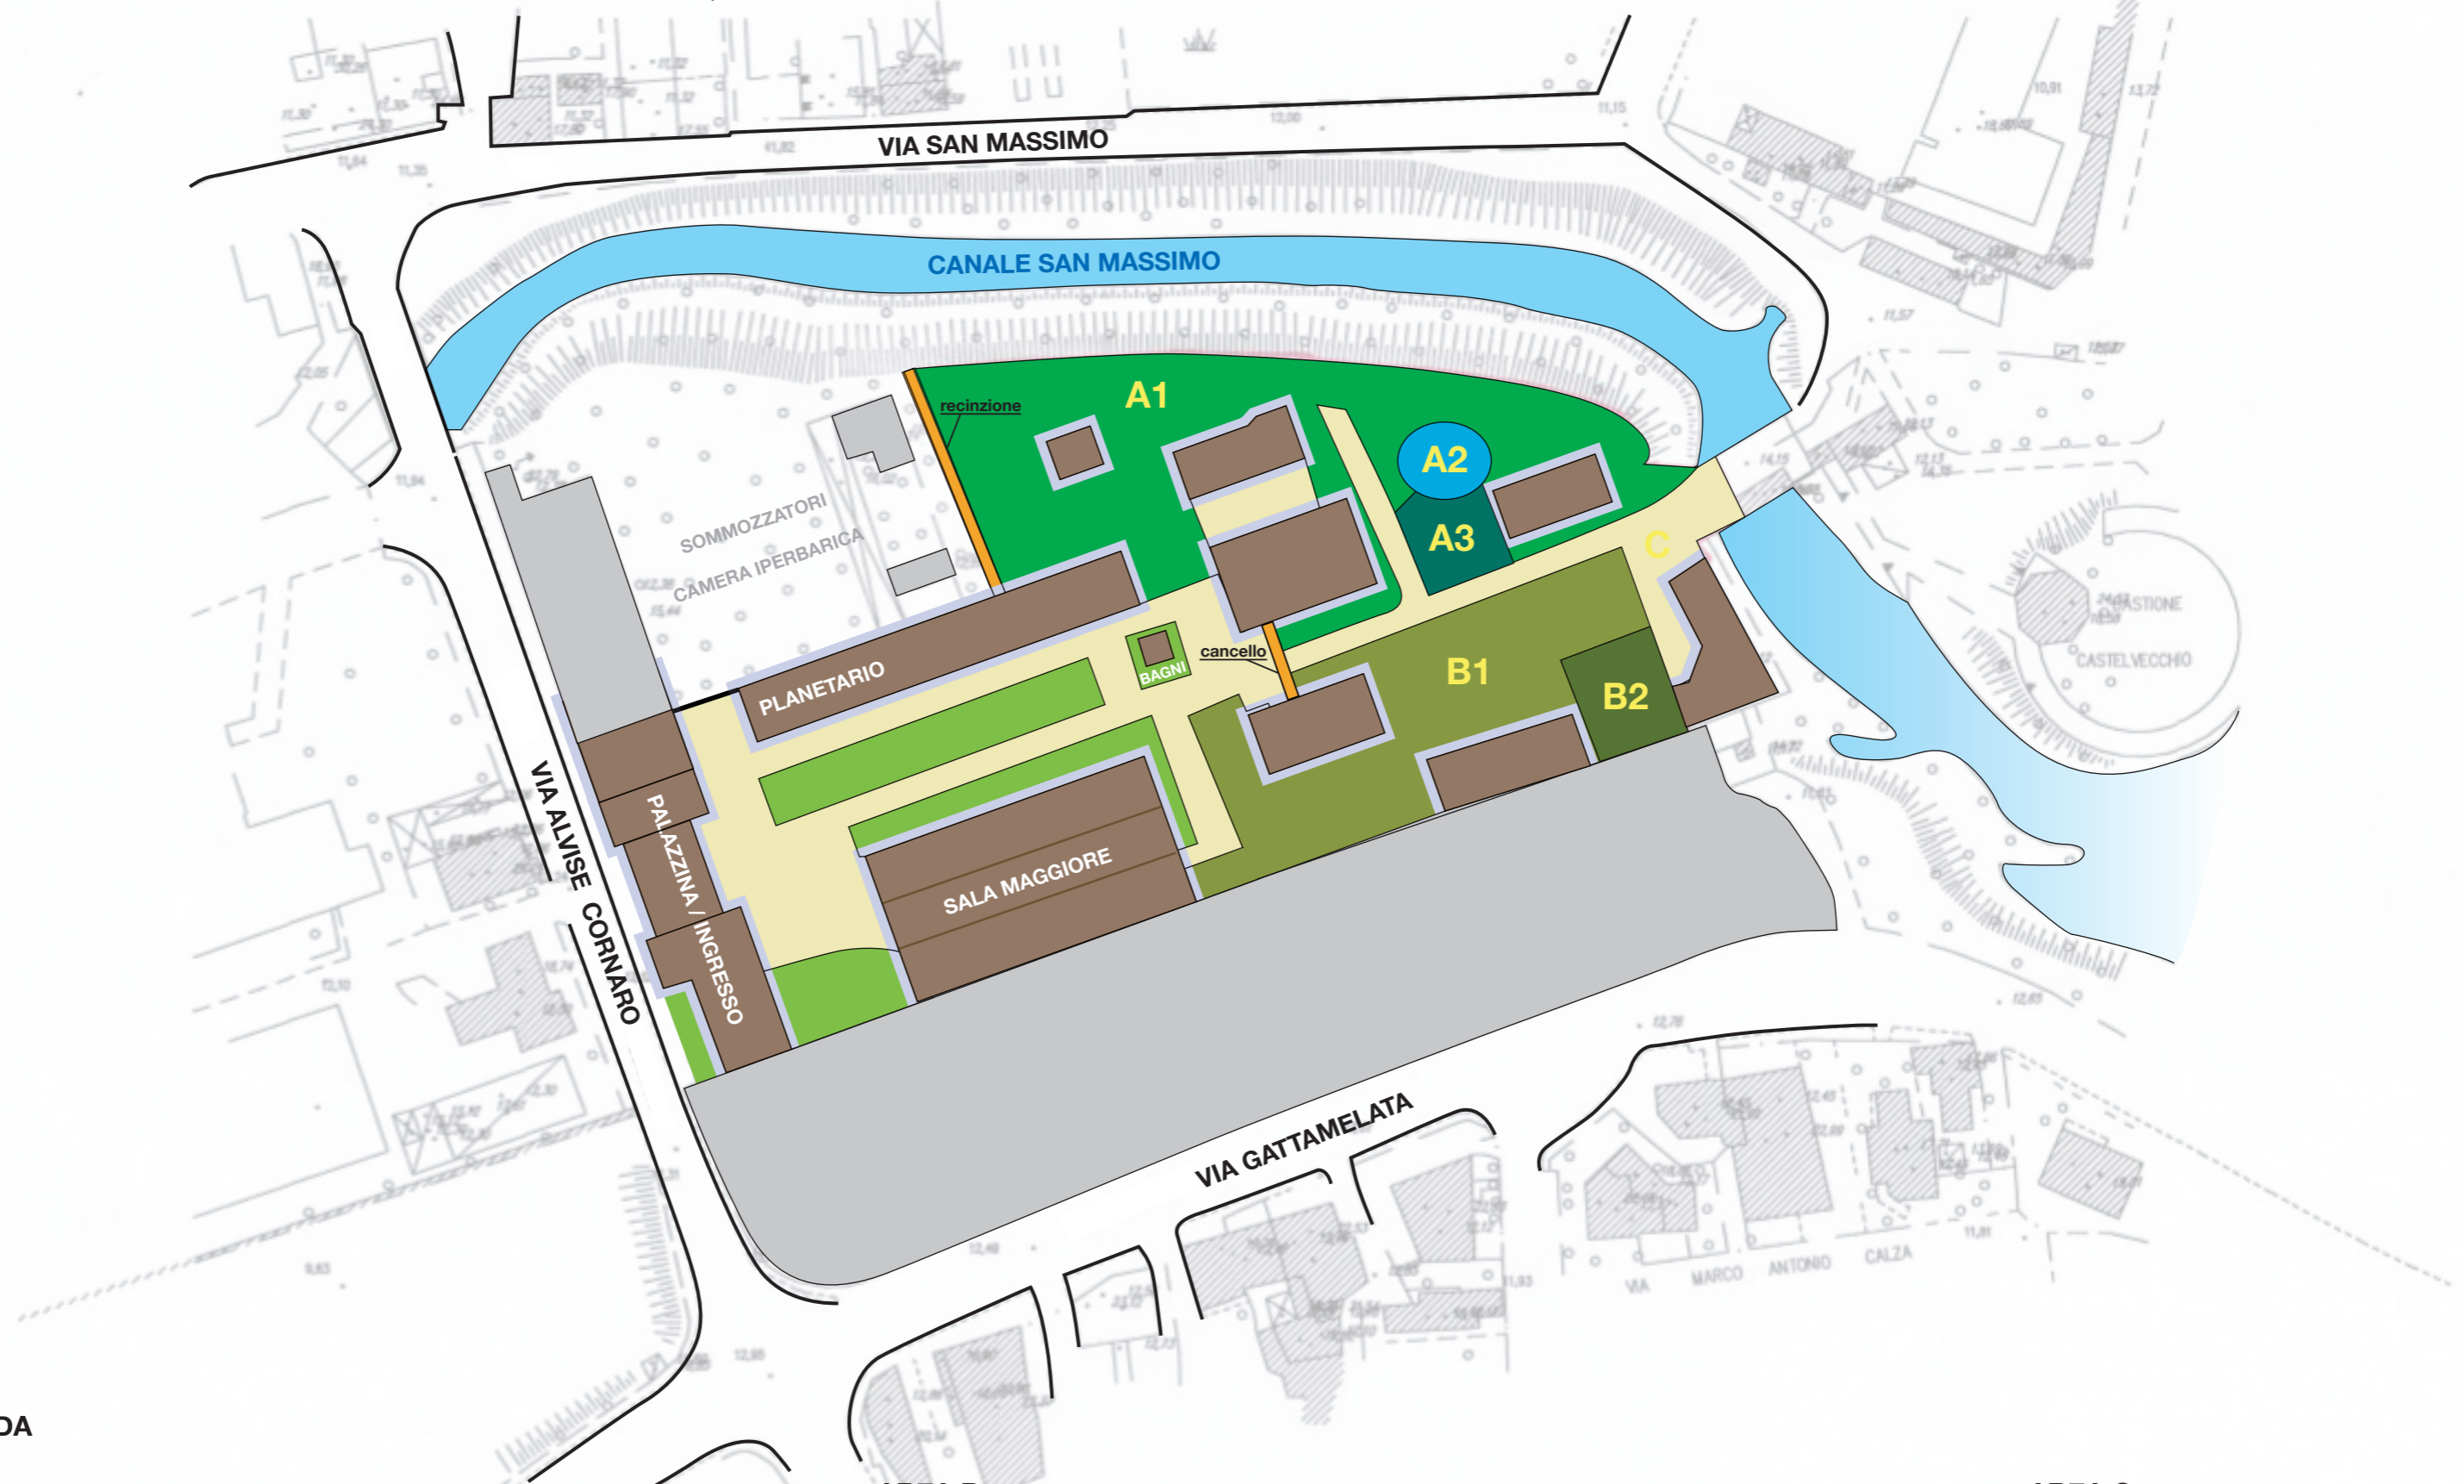

**LEGENDA**

**AREA A**  
**BOSCO PLANIZIALE A CRESCITA SPONTANEA CONTROLLATA**

- BOSCO PLANIZIALE PRE-ESISTENTE
- STAGNO
- BOSCO PLANIZIALE IN CRESCITA

**AREA B**  
**BOSCO FILOALIMURGICO A CRESCITA CONTROLLATA E ORTO SINERGICO**

- BOSCO FILOALIMURGICO A CRESCITA CONTROLLATA
- ORTO SINERGICO

**AREA C**  
**VIE DI TRANSITO E AIUOLE**

- VIE DI TRANSITO
- AIUOLE
- ZONA PERIMETRALE EDIFICI AD USO ATTIVITÀ ASSOCIATIVE